

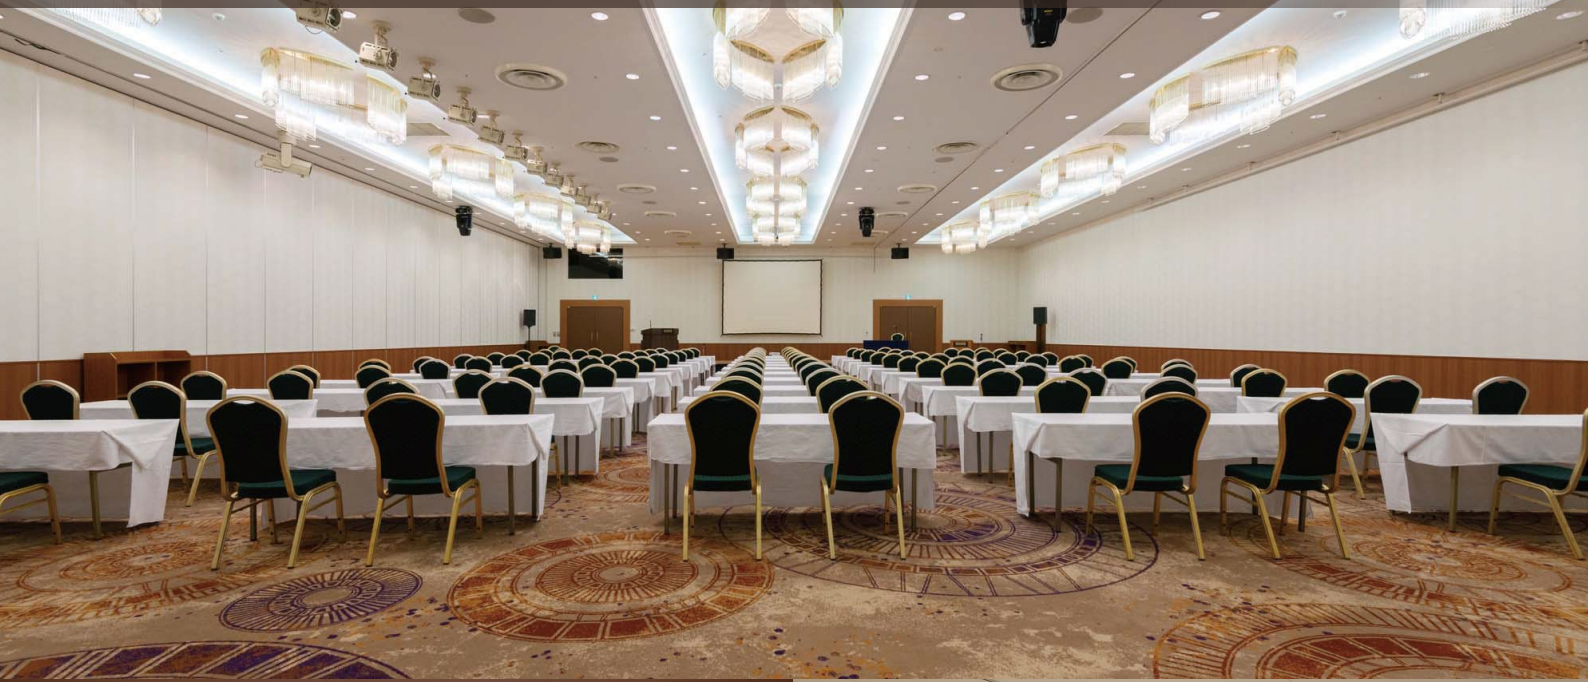


函館国際ホテル

会議室・宴会場

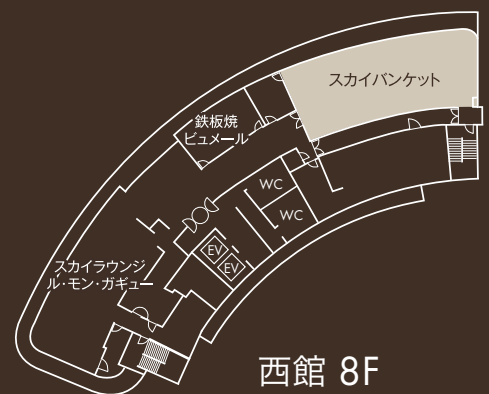

フロア案内図

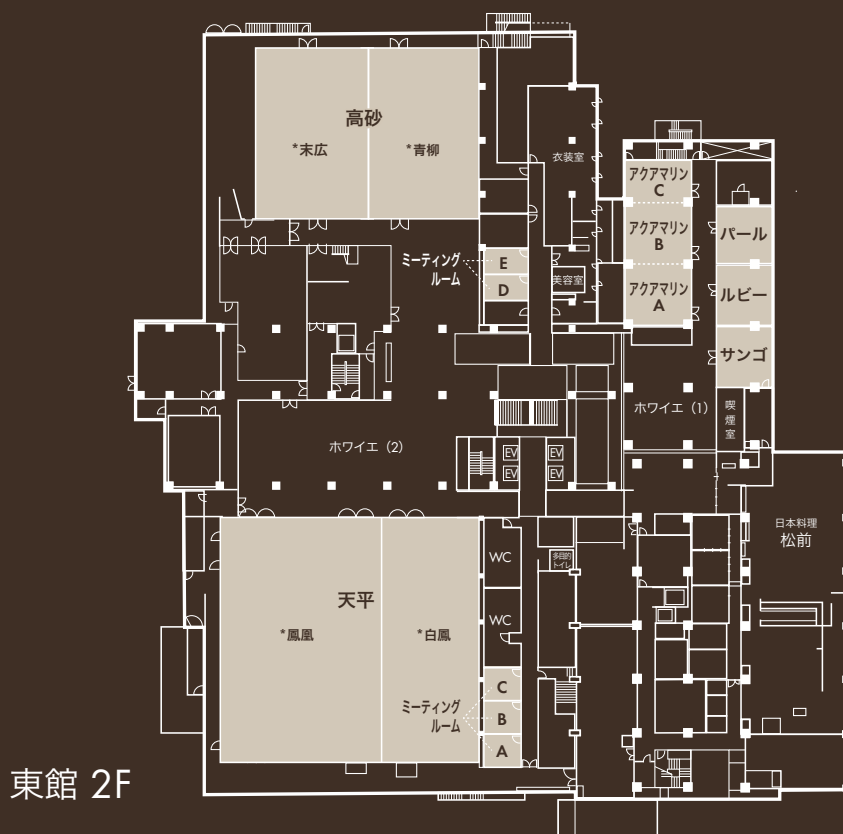

* 分割利用時

各会場詳細

※ご利用時間 9:00～21:00

収容人数（名）								
タイプ	場所 階	面積 ㎡	天井高 m	会議			宴会	
				シアター	スクール	島	ビュッフェ	ディナー
天平 （鳳凰+白鳳）	東館2F	861.0	4.5	1000	500	-	1000	500
*鳳凰	東館2F	510.0	4.5	500	300	-	400	300
*白鳳	東館2F	302.0	4.5	300	150	-	200	150
高砂 （末広+青柳）	東館2F	513.0	5.0	500	300	-	400	300
*末広	東館2F	240.0	5.0	250	150	-	150	100
*青柳	東館2F	240.0	5.0	250	150	-	150	100
アクアマリン （A+B+C）	東館2F	153.0	2.7	80	50	-	80	60
*アクアマリンA	東館2F	56.0	2.7	30	20	-	25	20
*アクアマリンB	東館2F	56.0	2.7	30	20	-	25	20
*アクアマリンC	東館2F	39.0	2.7	30	15	-	15	10
サンゴ	東館2F	47.0	2.7	30	15	-	15	10
ルビー	東館2F	45.0	2.7	30	15	-	15	10
パール	東館2F	40.0	2.7	30	15	-	15	10
スカイバンケット	西館8F	148.0	3.5	20	15	-	80	50
ミーティングルームA	東館2F	17.0	2.6	-	-	8	-	-
ミーティングルームB	東館2F	17.0	2.6	-	-	8	-	-
ミーティングルームC	東館2F	17.0	2.6	-	-	8	-	-
ミーティングルームD	東館2F	18.0	2.6	-	-	8	-	-
ミーティングルームE	東館2F	18.0	2.6	-	-	8	-	-

* 分割利用